



VÄSTERÅS KONGRESS

FÖRKLARINGAR


BANKETT/UTSTÄLLNING

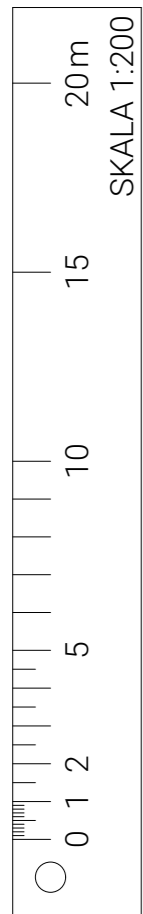

PLAN 0
Skala: 1:200 (A3)
Datum: 22-06-10

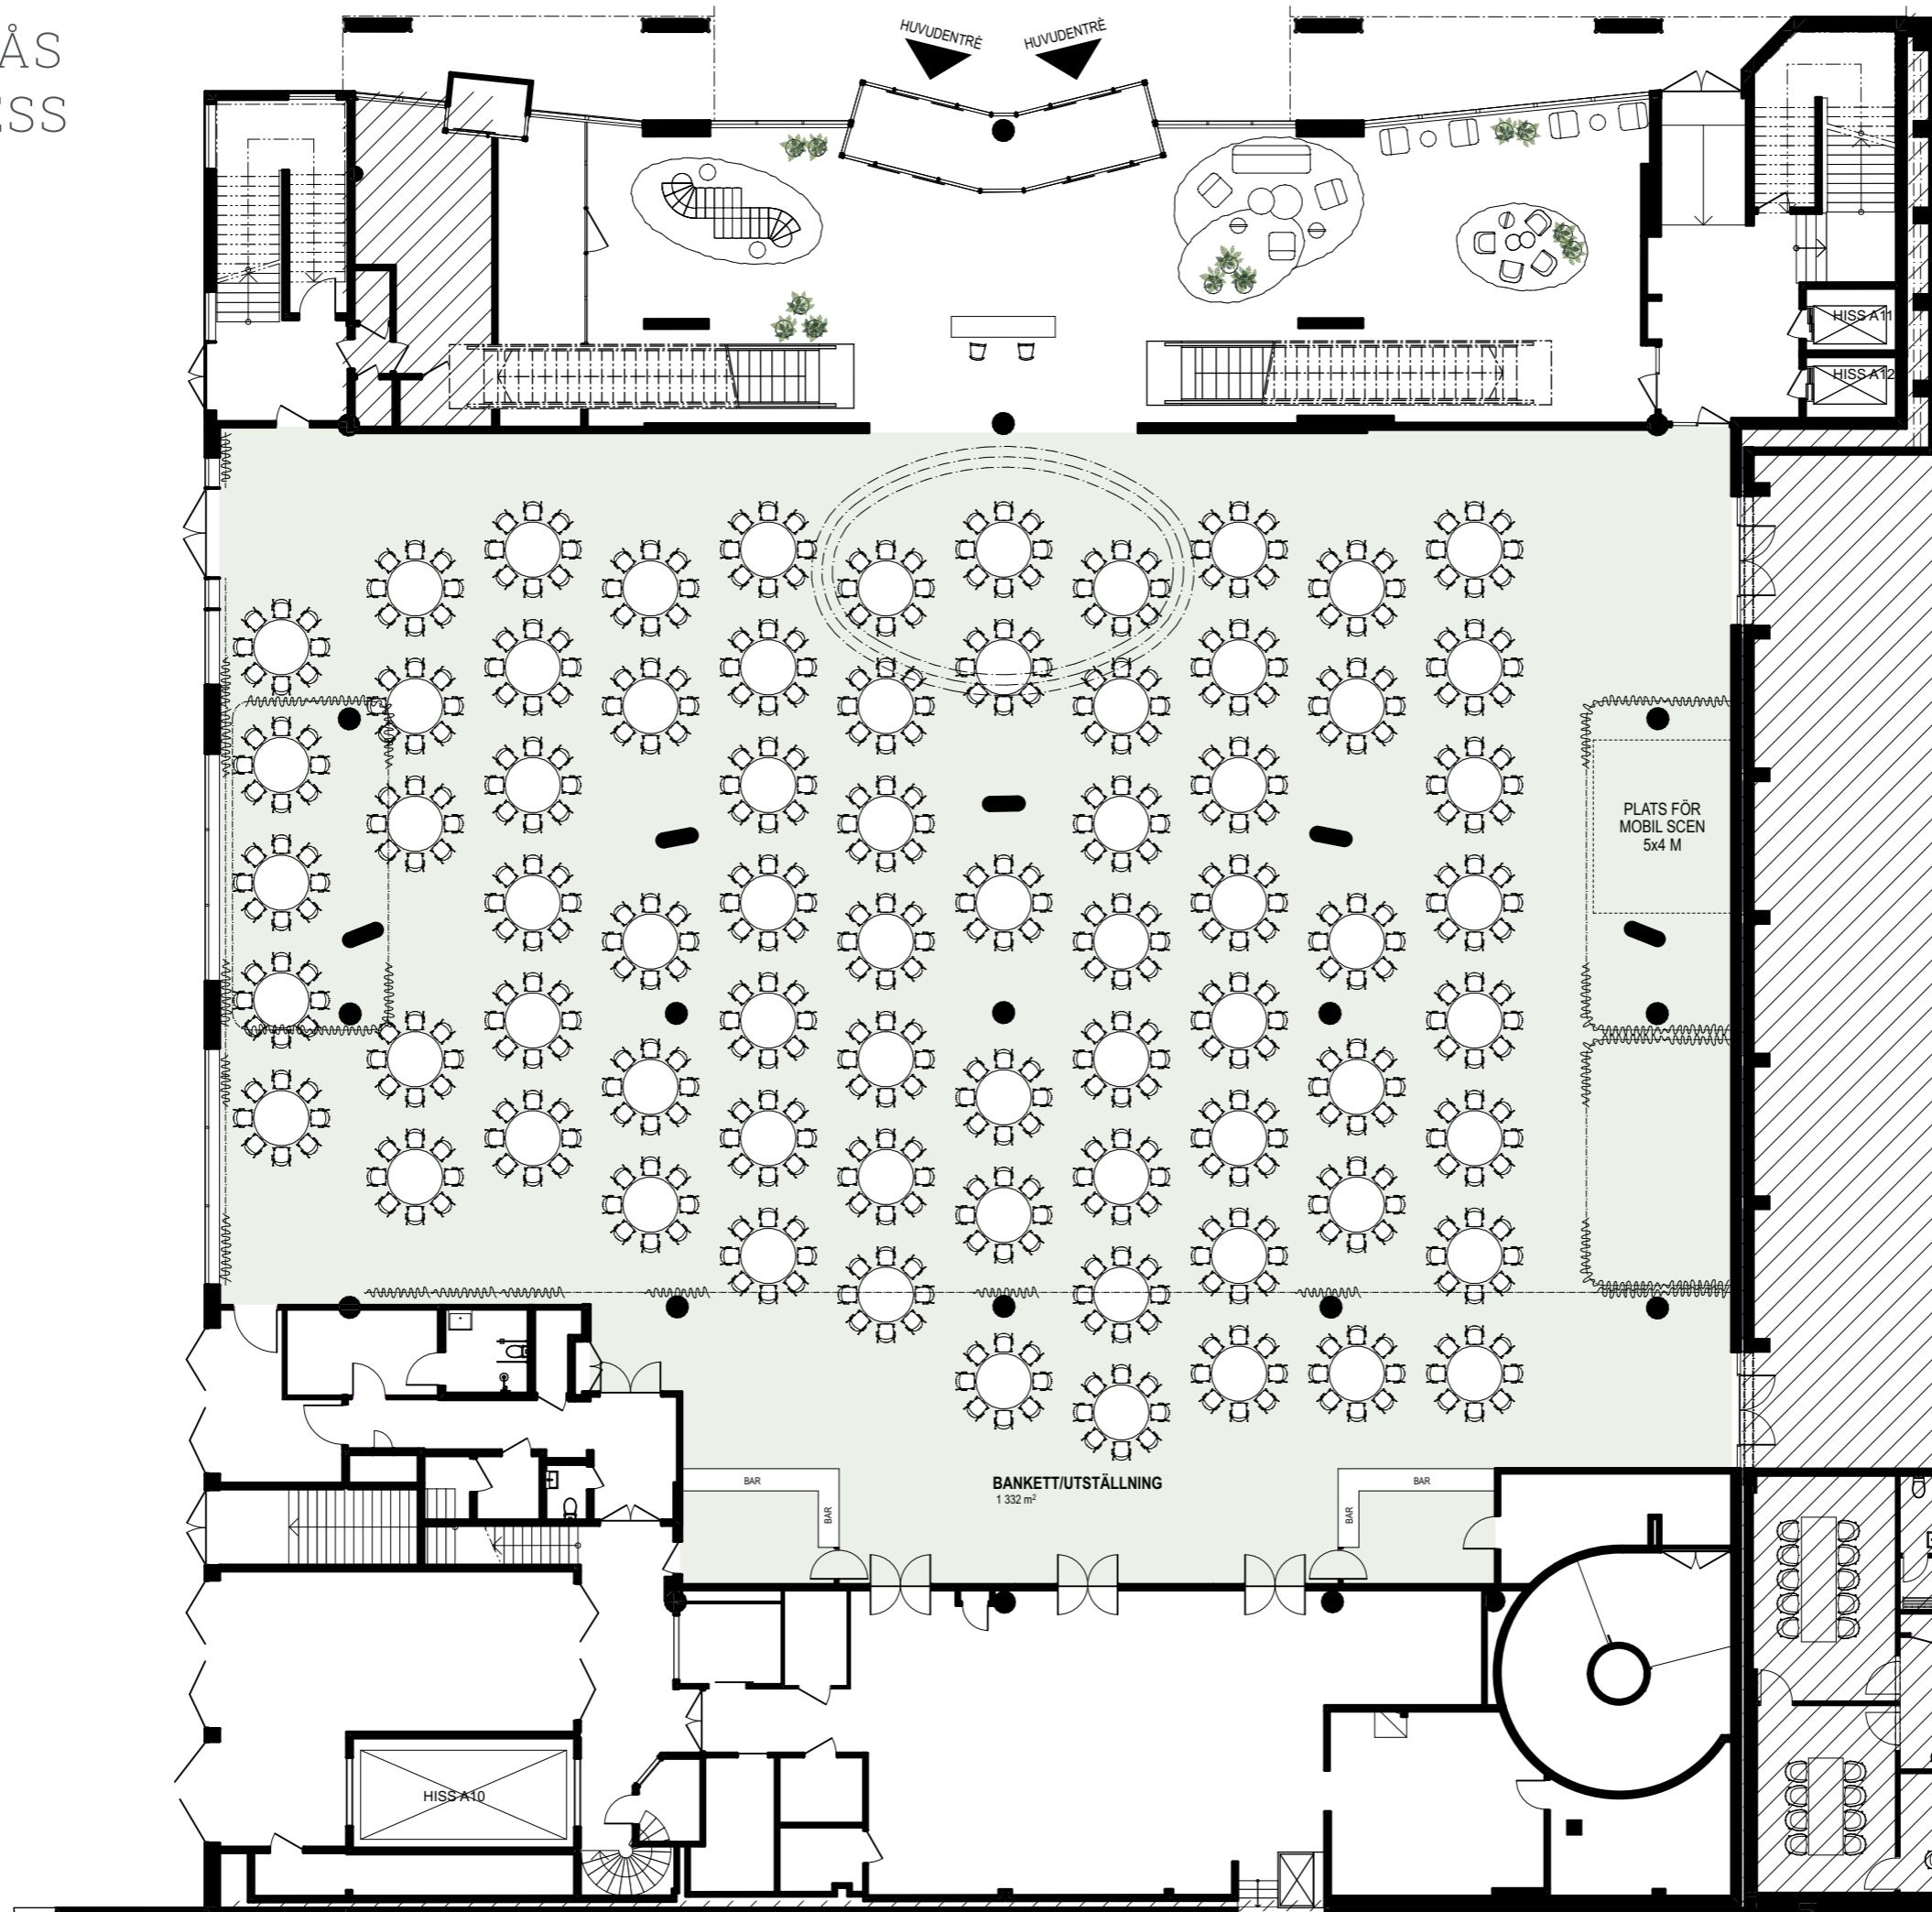


VÄSTERÅS KONGRESS

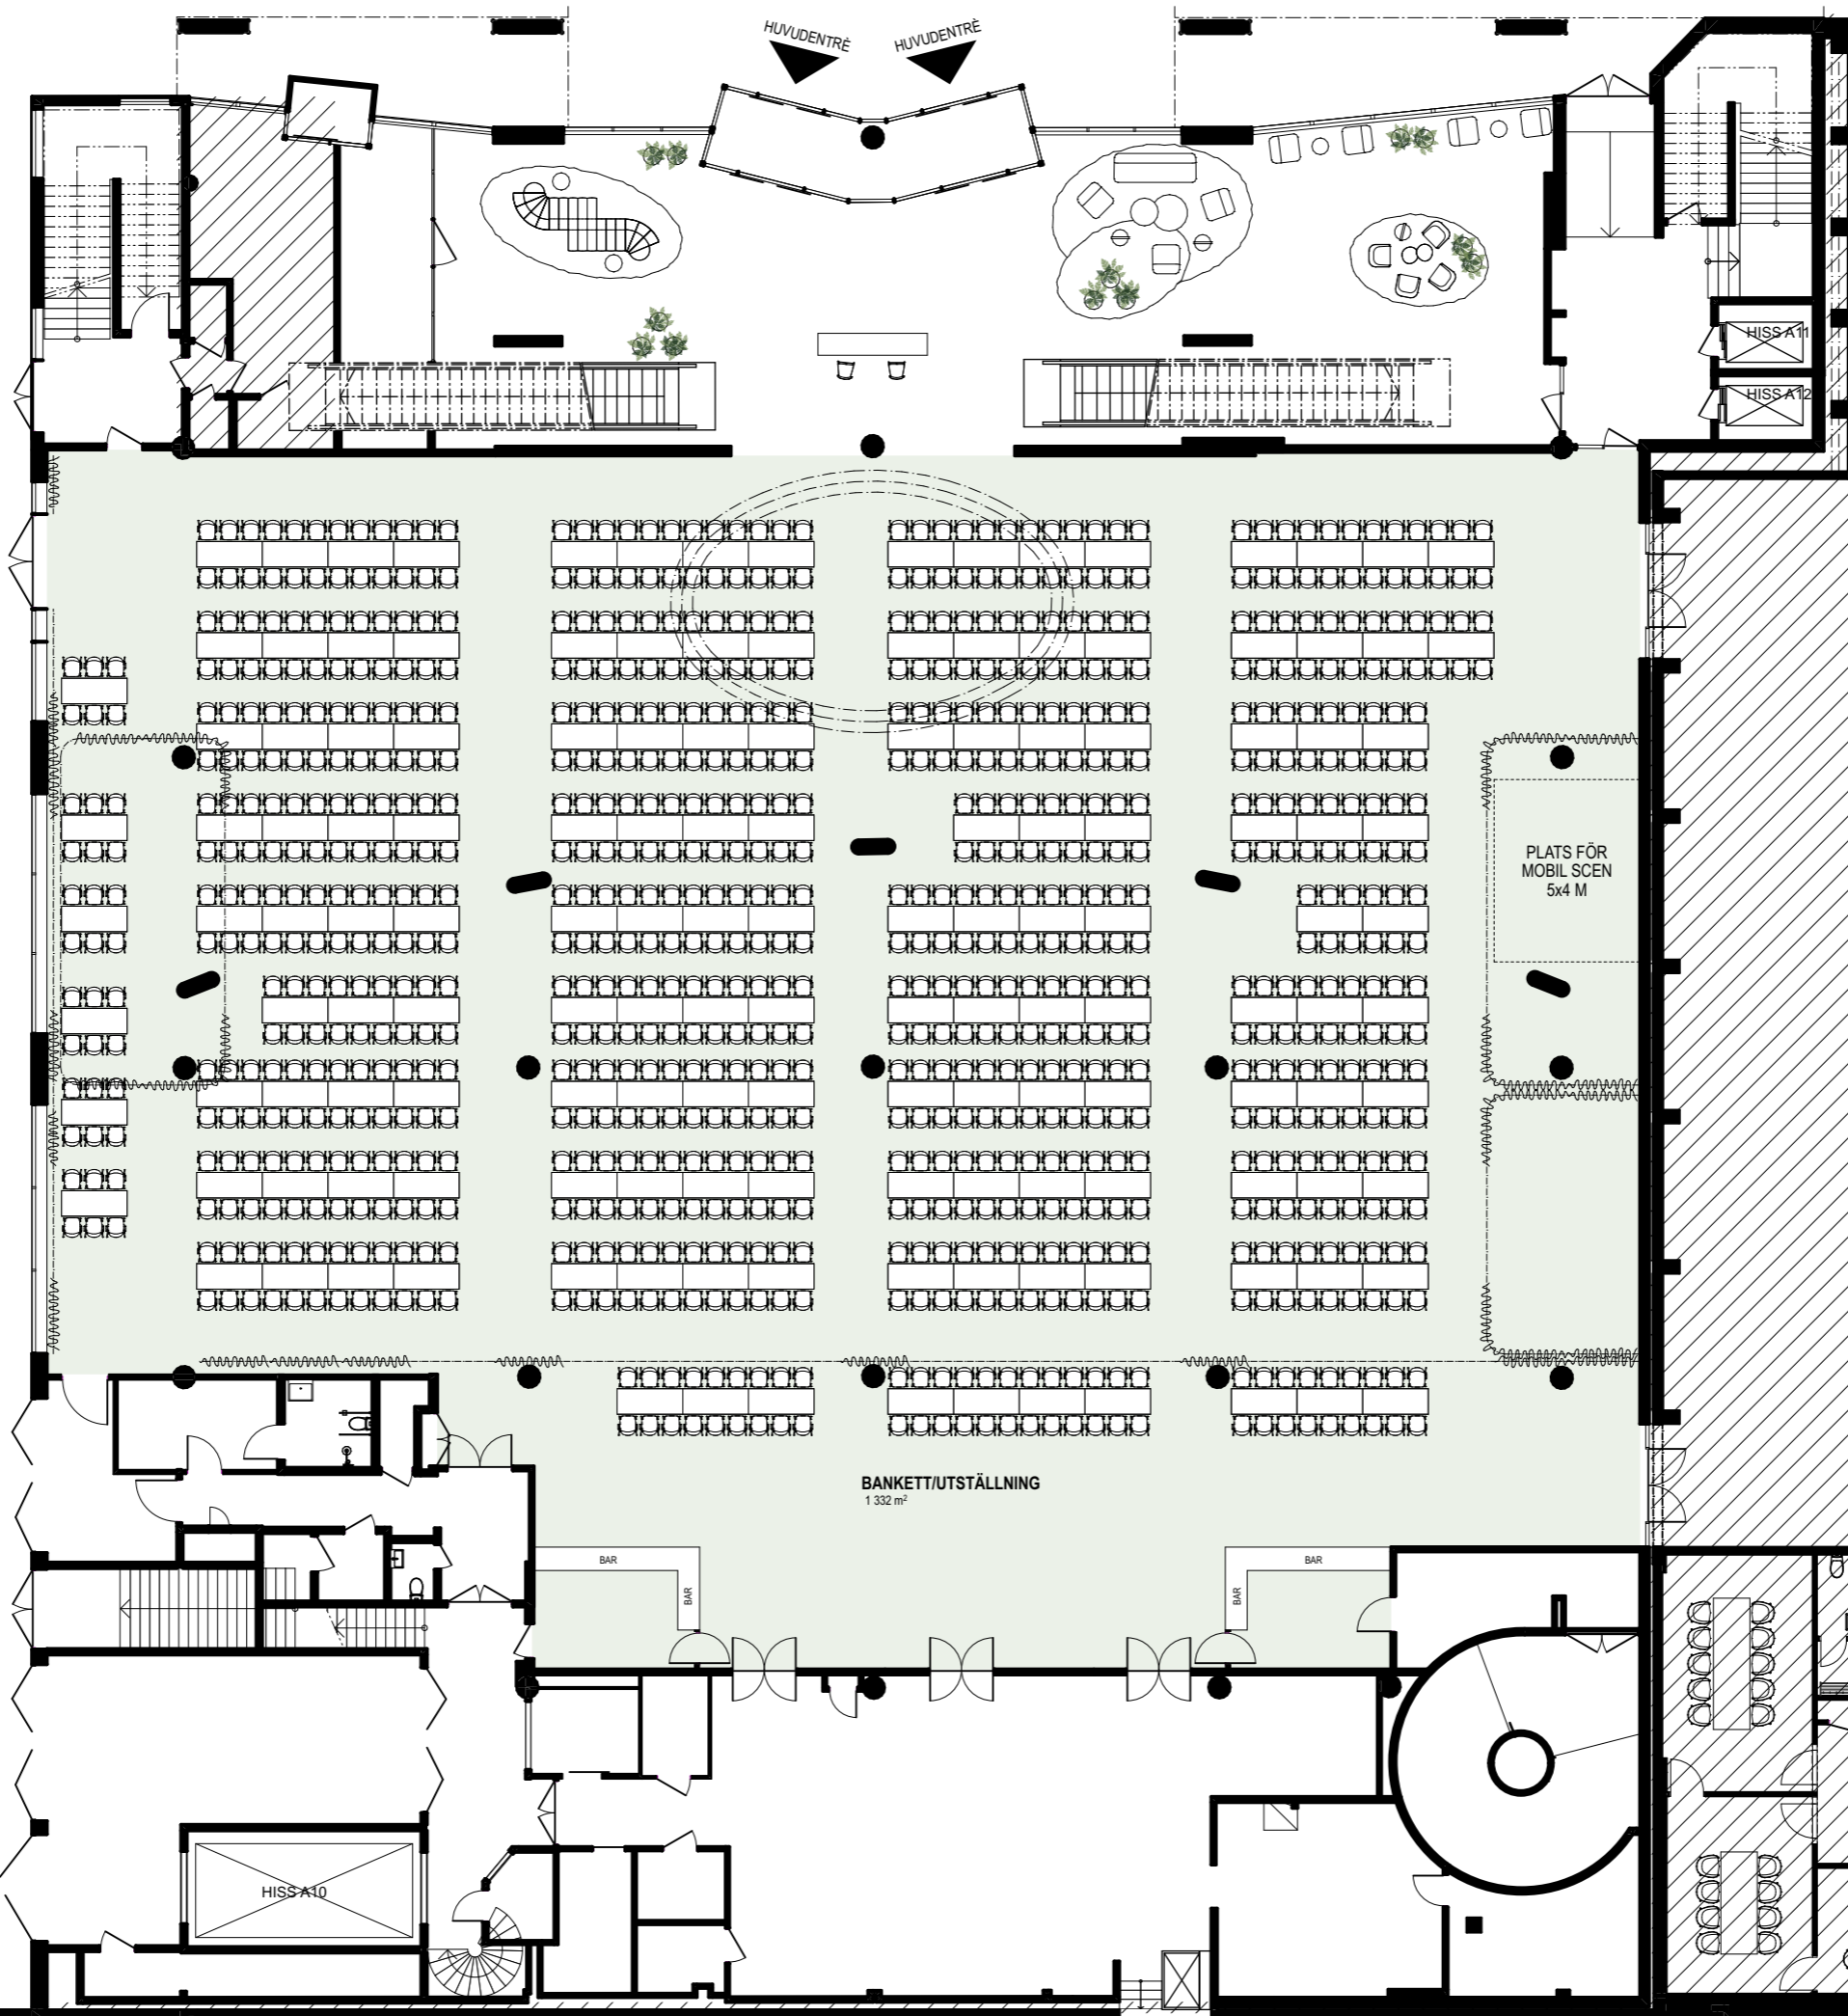

FÖRKLARINGAR

- BANKETT/UTSTÄLLNING


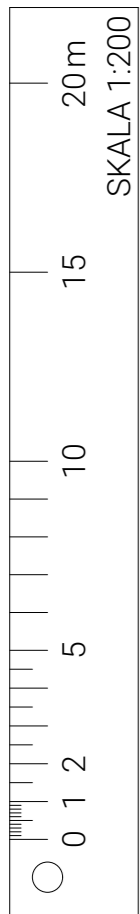


PLAN 0
Skala: 1:200 (A3)
Datum: 22-06-10

VÄSTERÅS KONGRESS


FÖRKLARINGAR

- LOKAL 101-104
- FOAJE PLAN 1
- SCEN KONGRESSHALL
- LOGE

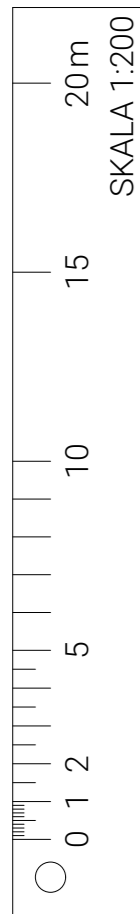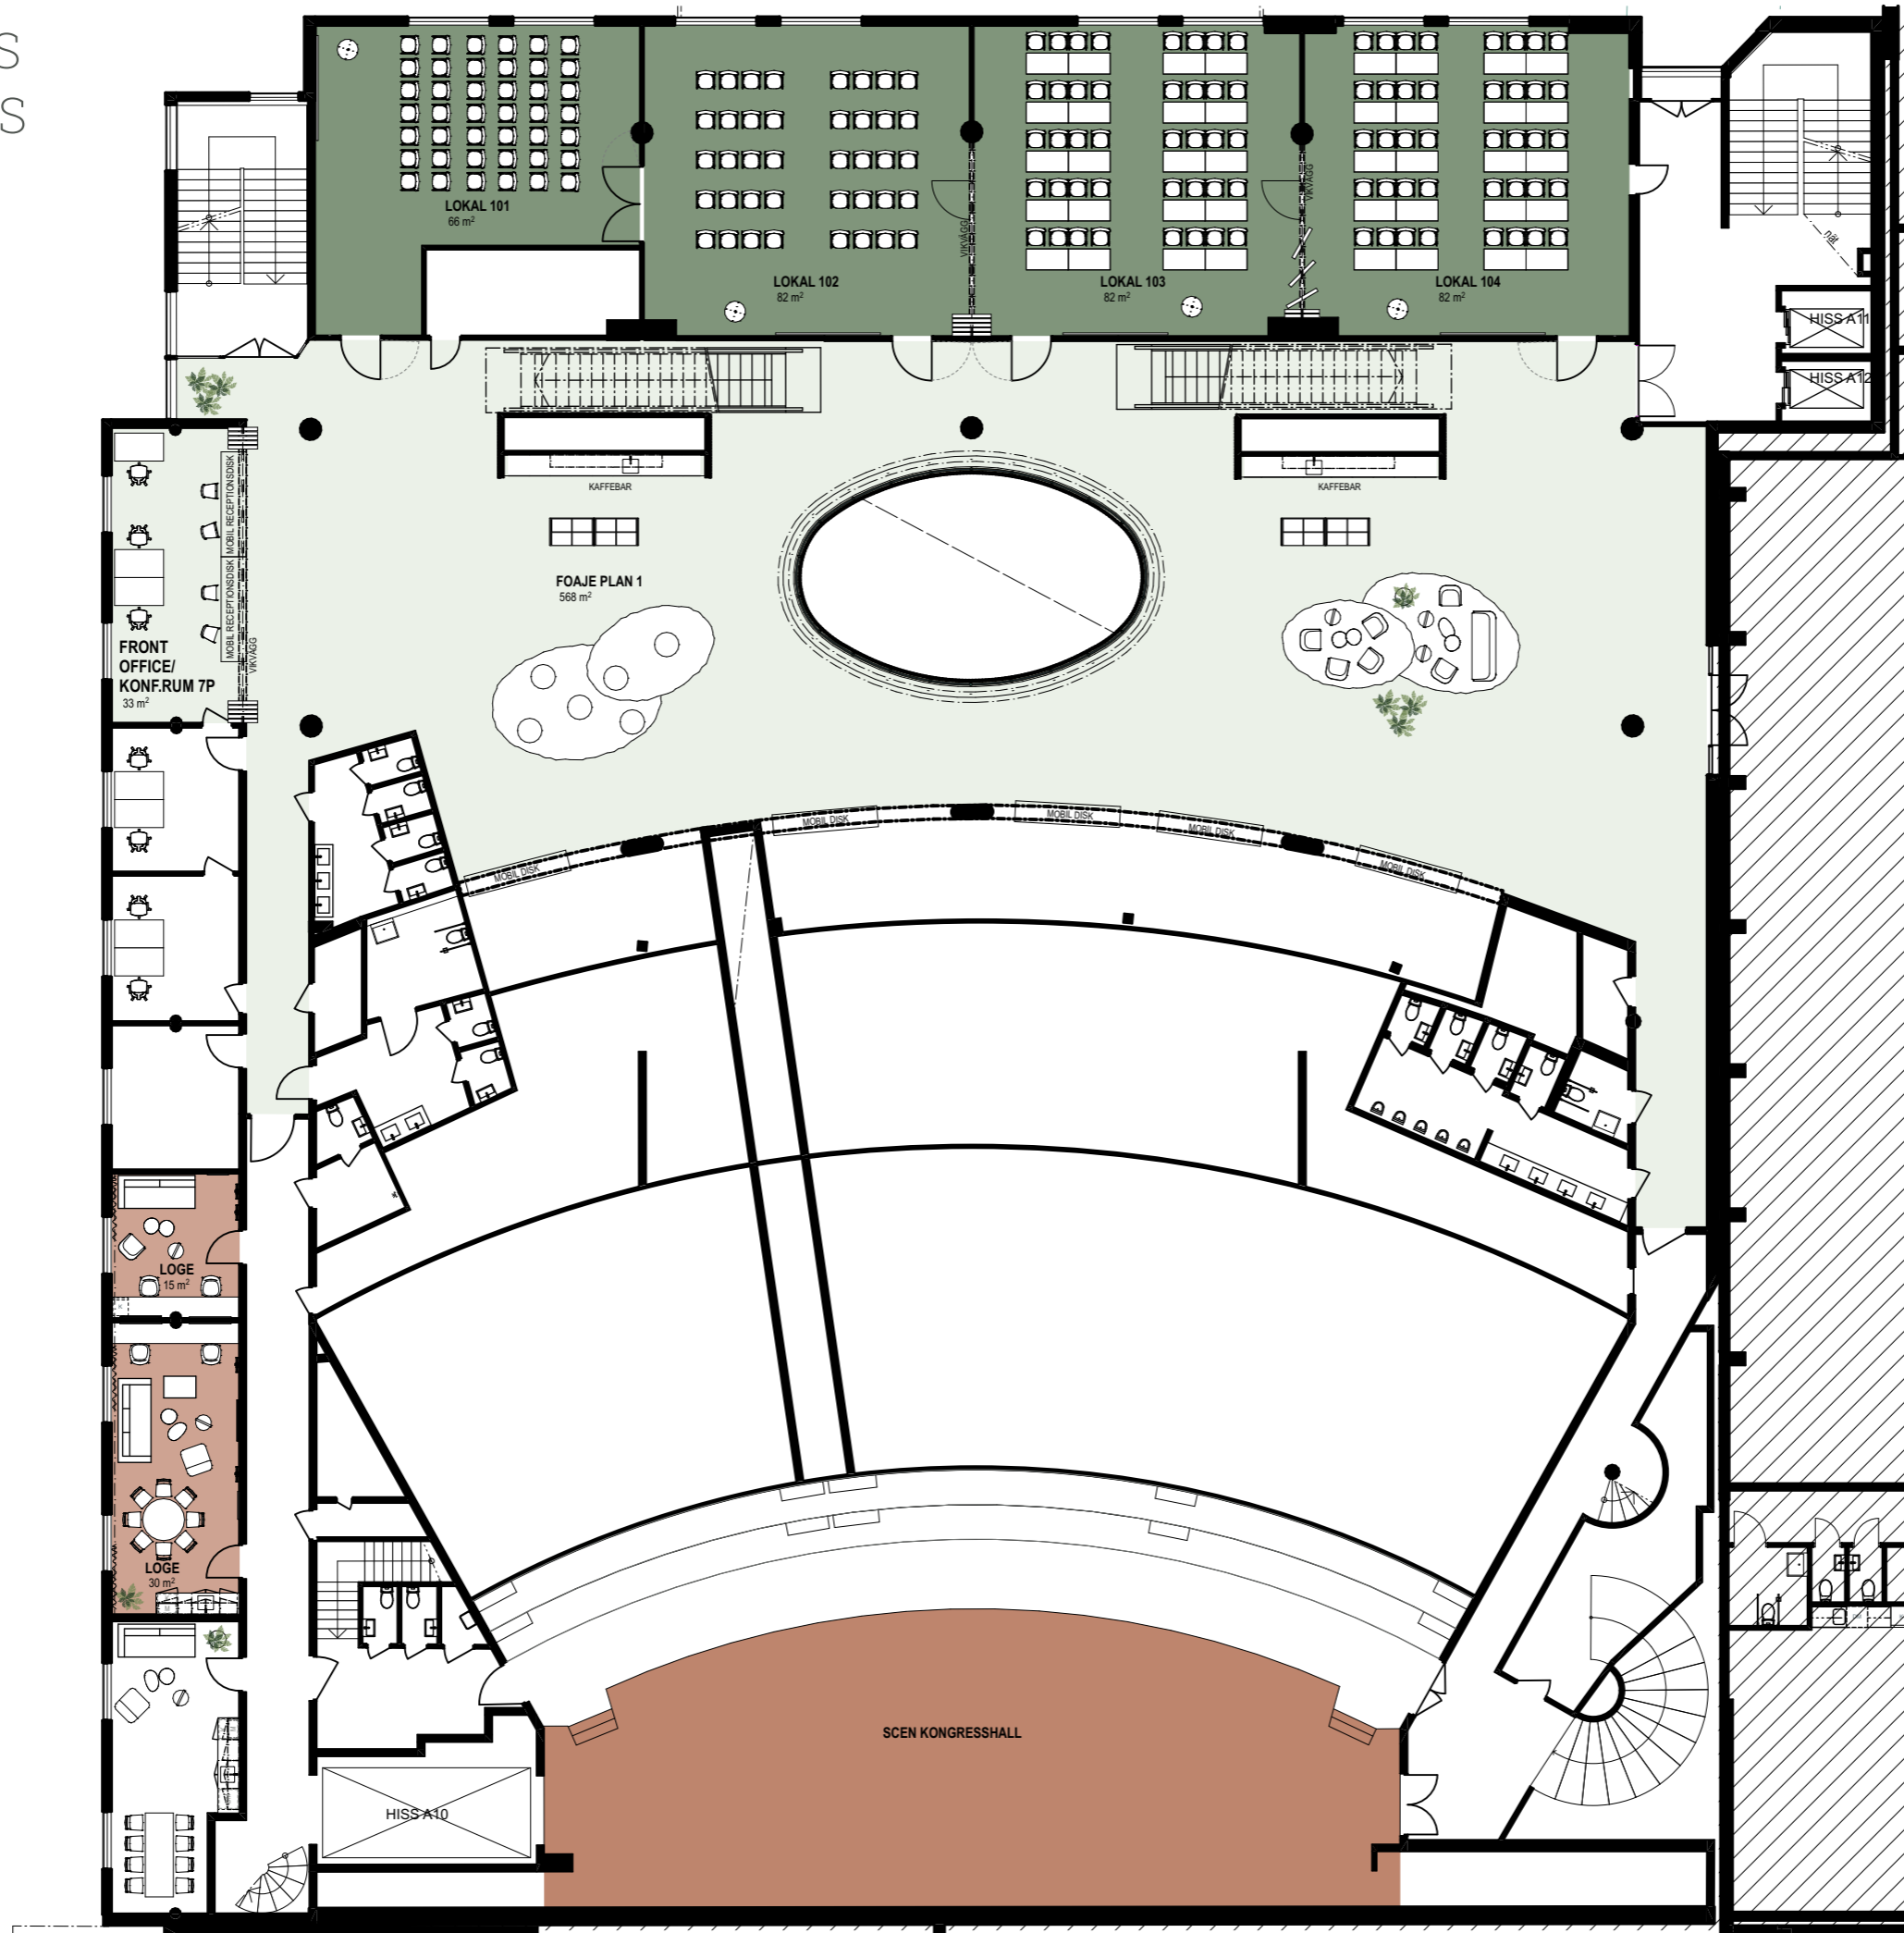


PLAN 1
Skala: 1:200 (A3)
Datum: 22-06-10

VÄSTERÅS KONGRESS

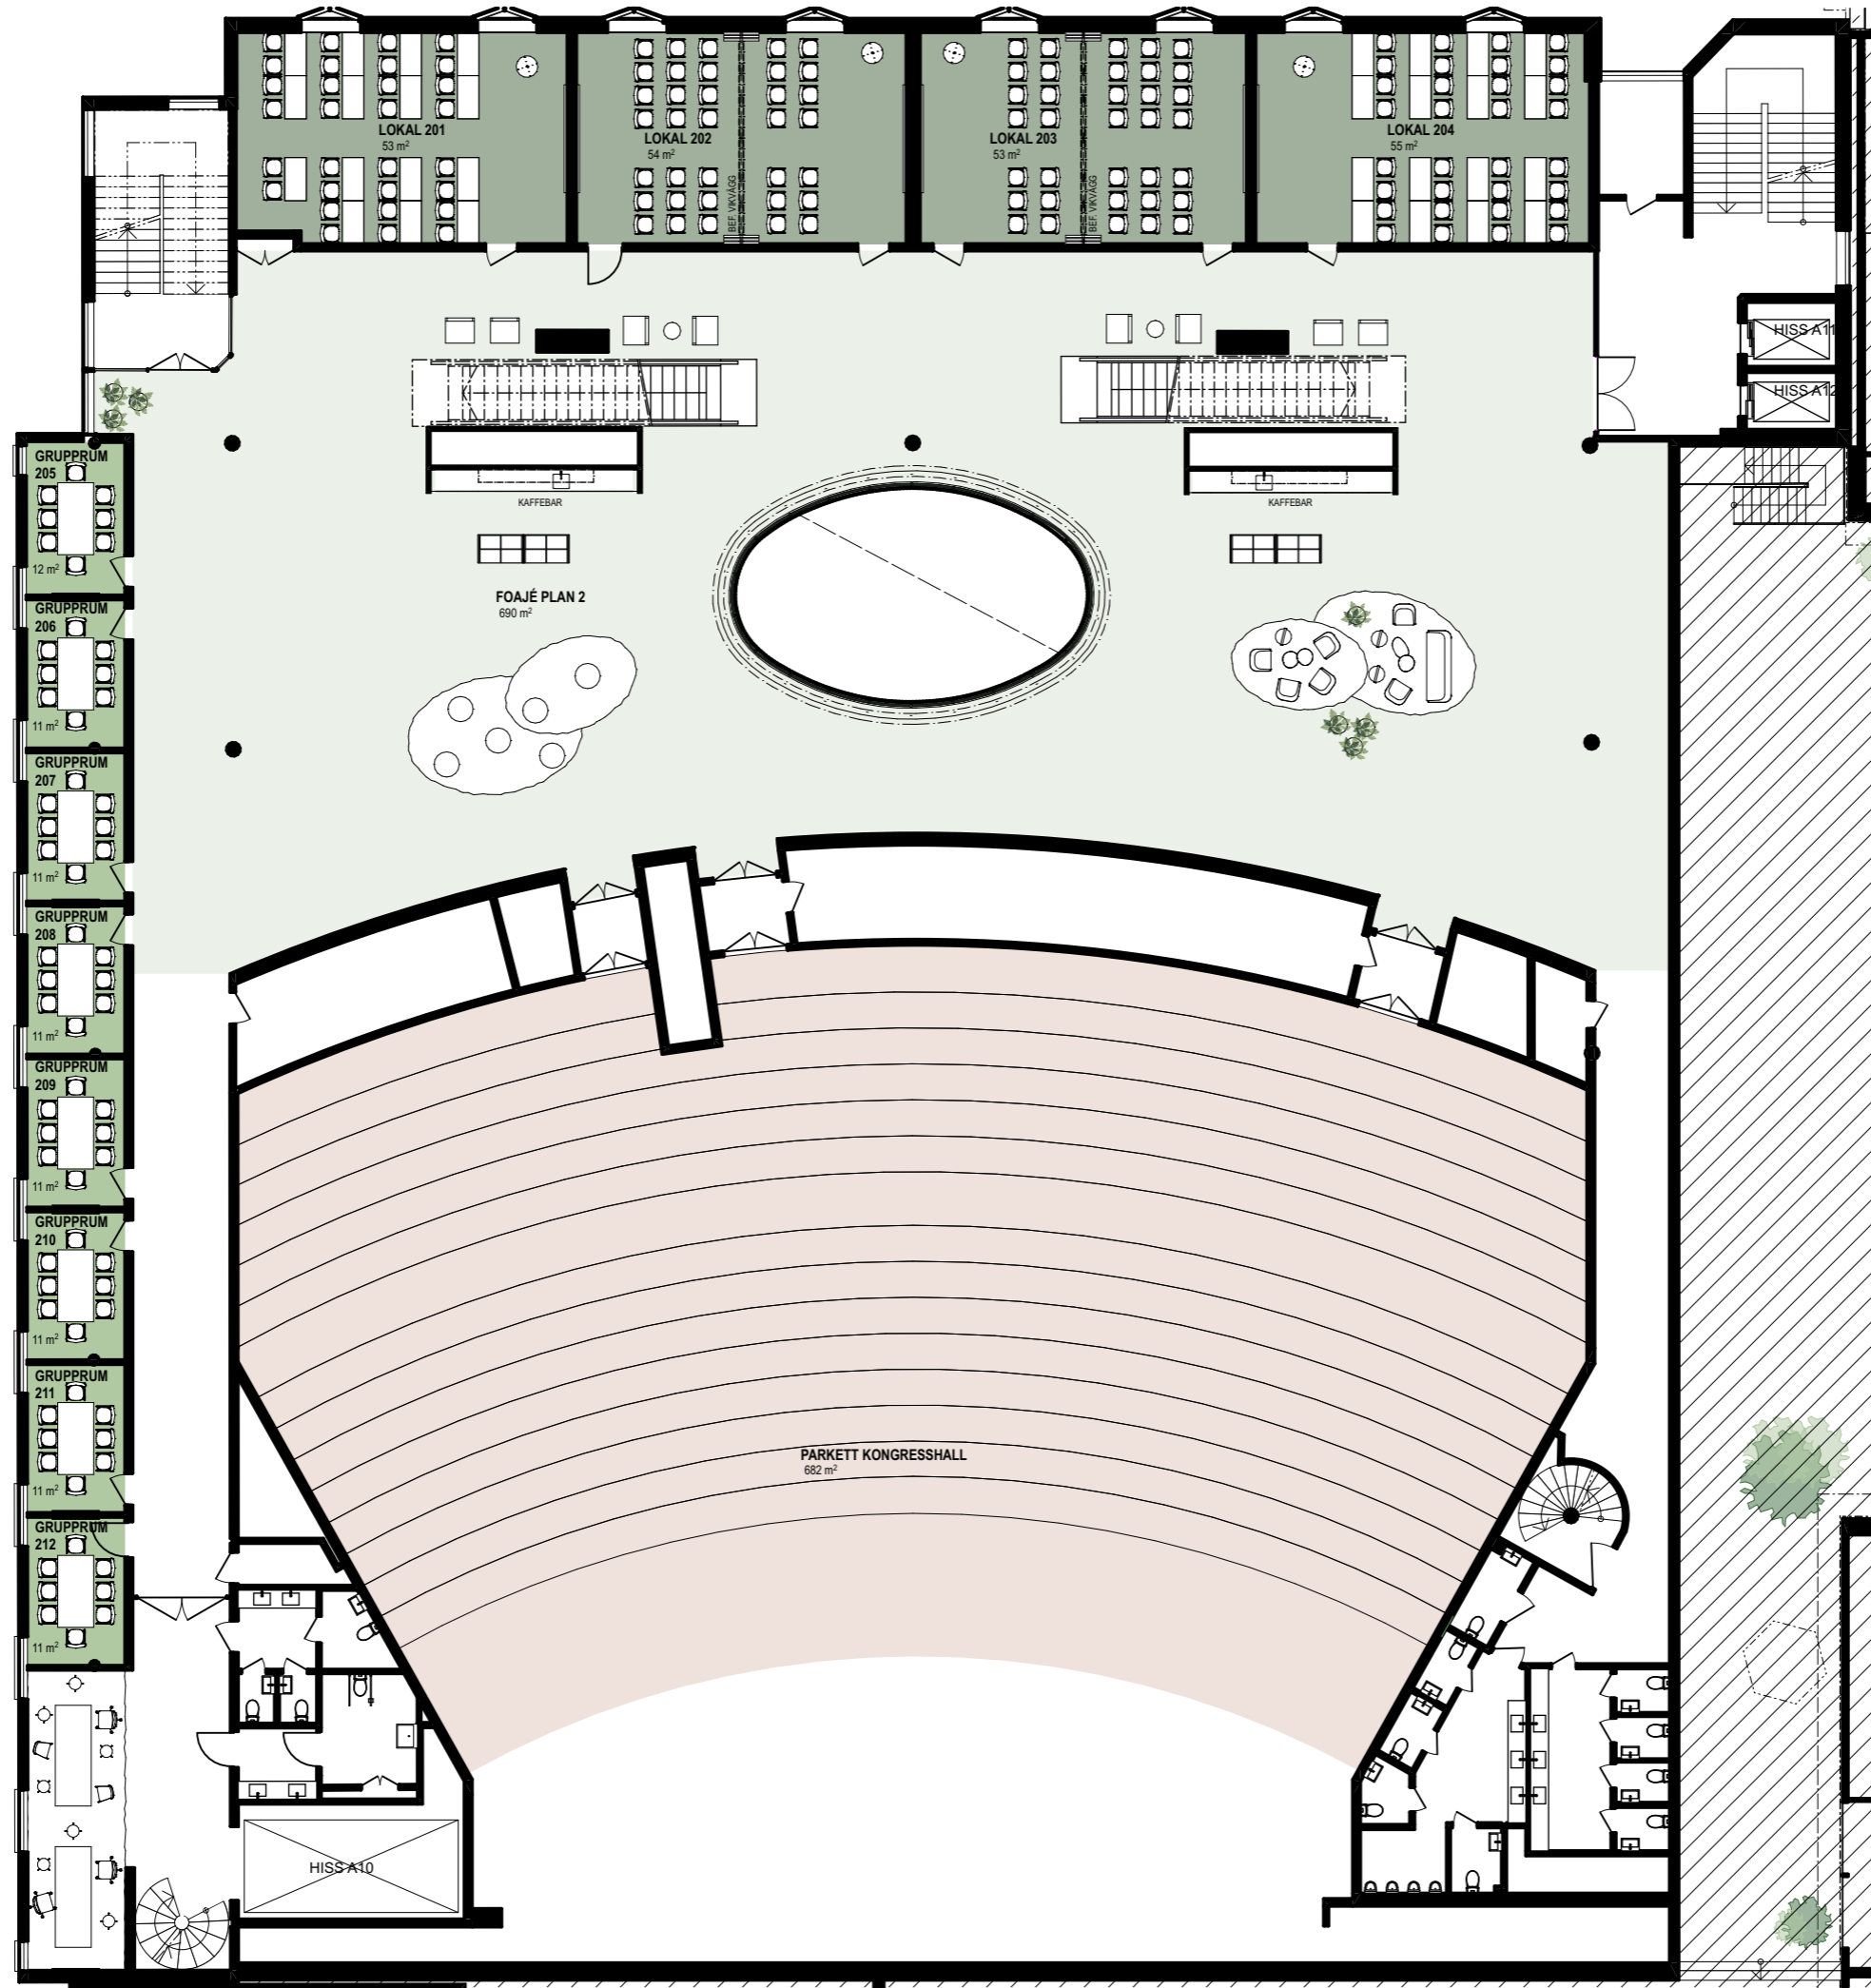


FÖRKLARINGAR

- LOKAL 201-204
- GRUPPRUM 205-212
- FOAJE PLAN 2
- PARKETT KONGRESSHALL

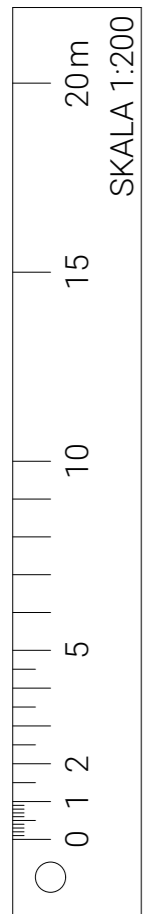


PLAN 2
Skala: 1:200 (A3)
Datum: 22-06-10

VÄSTERÅS KONGRESS

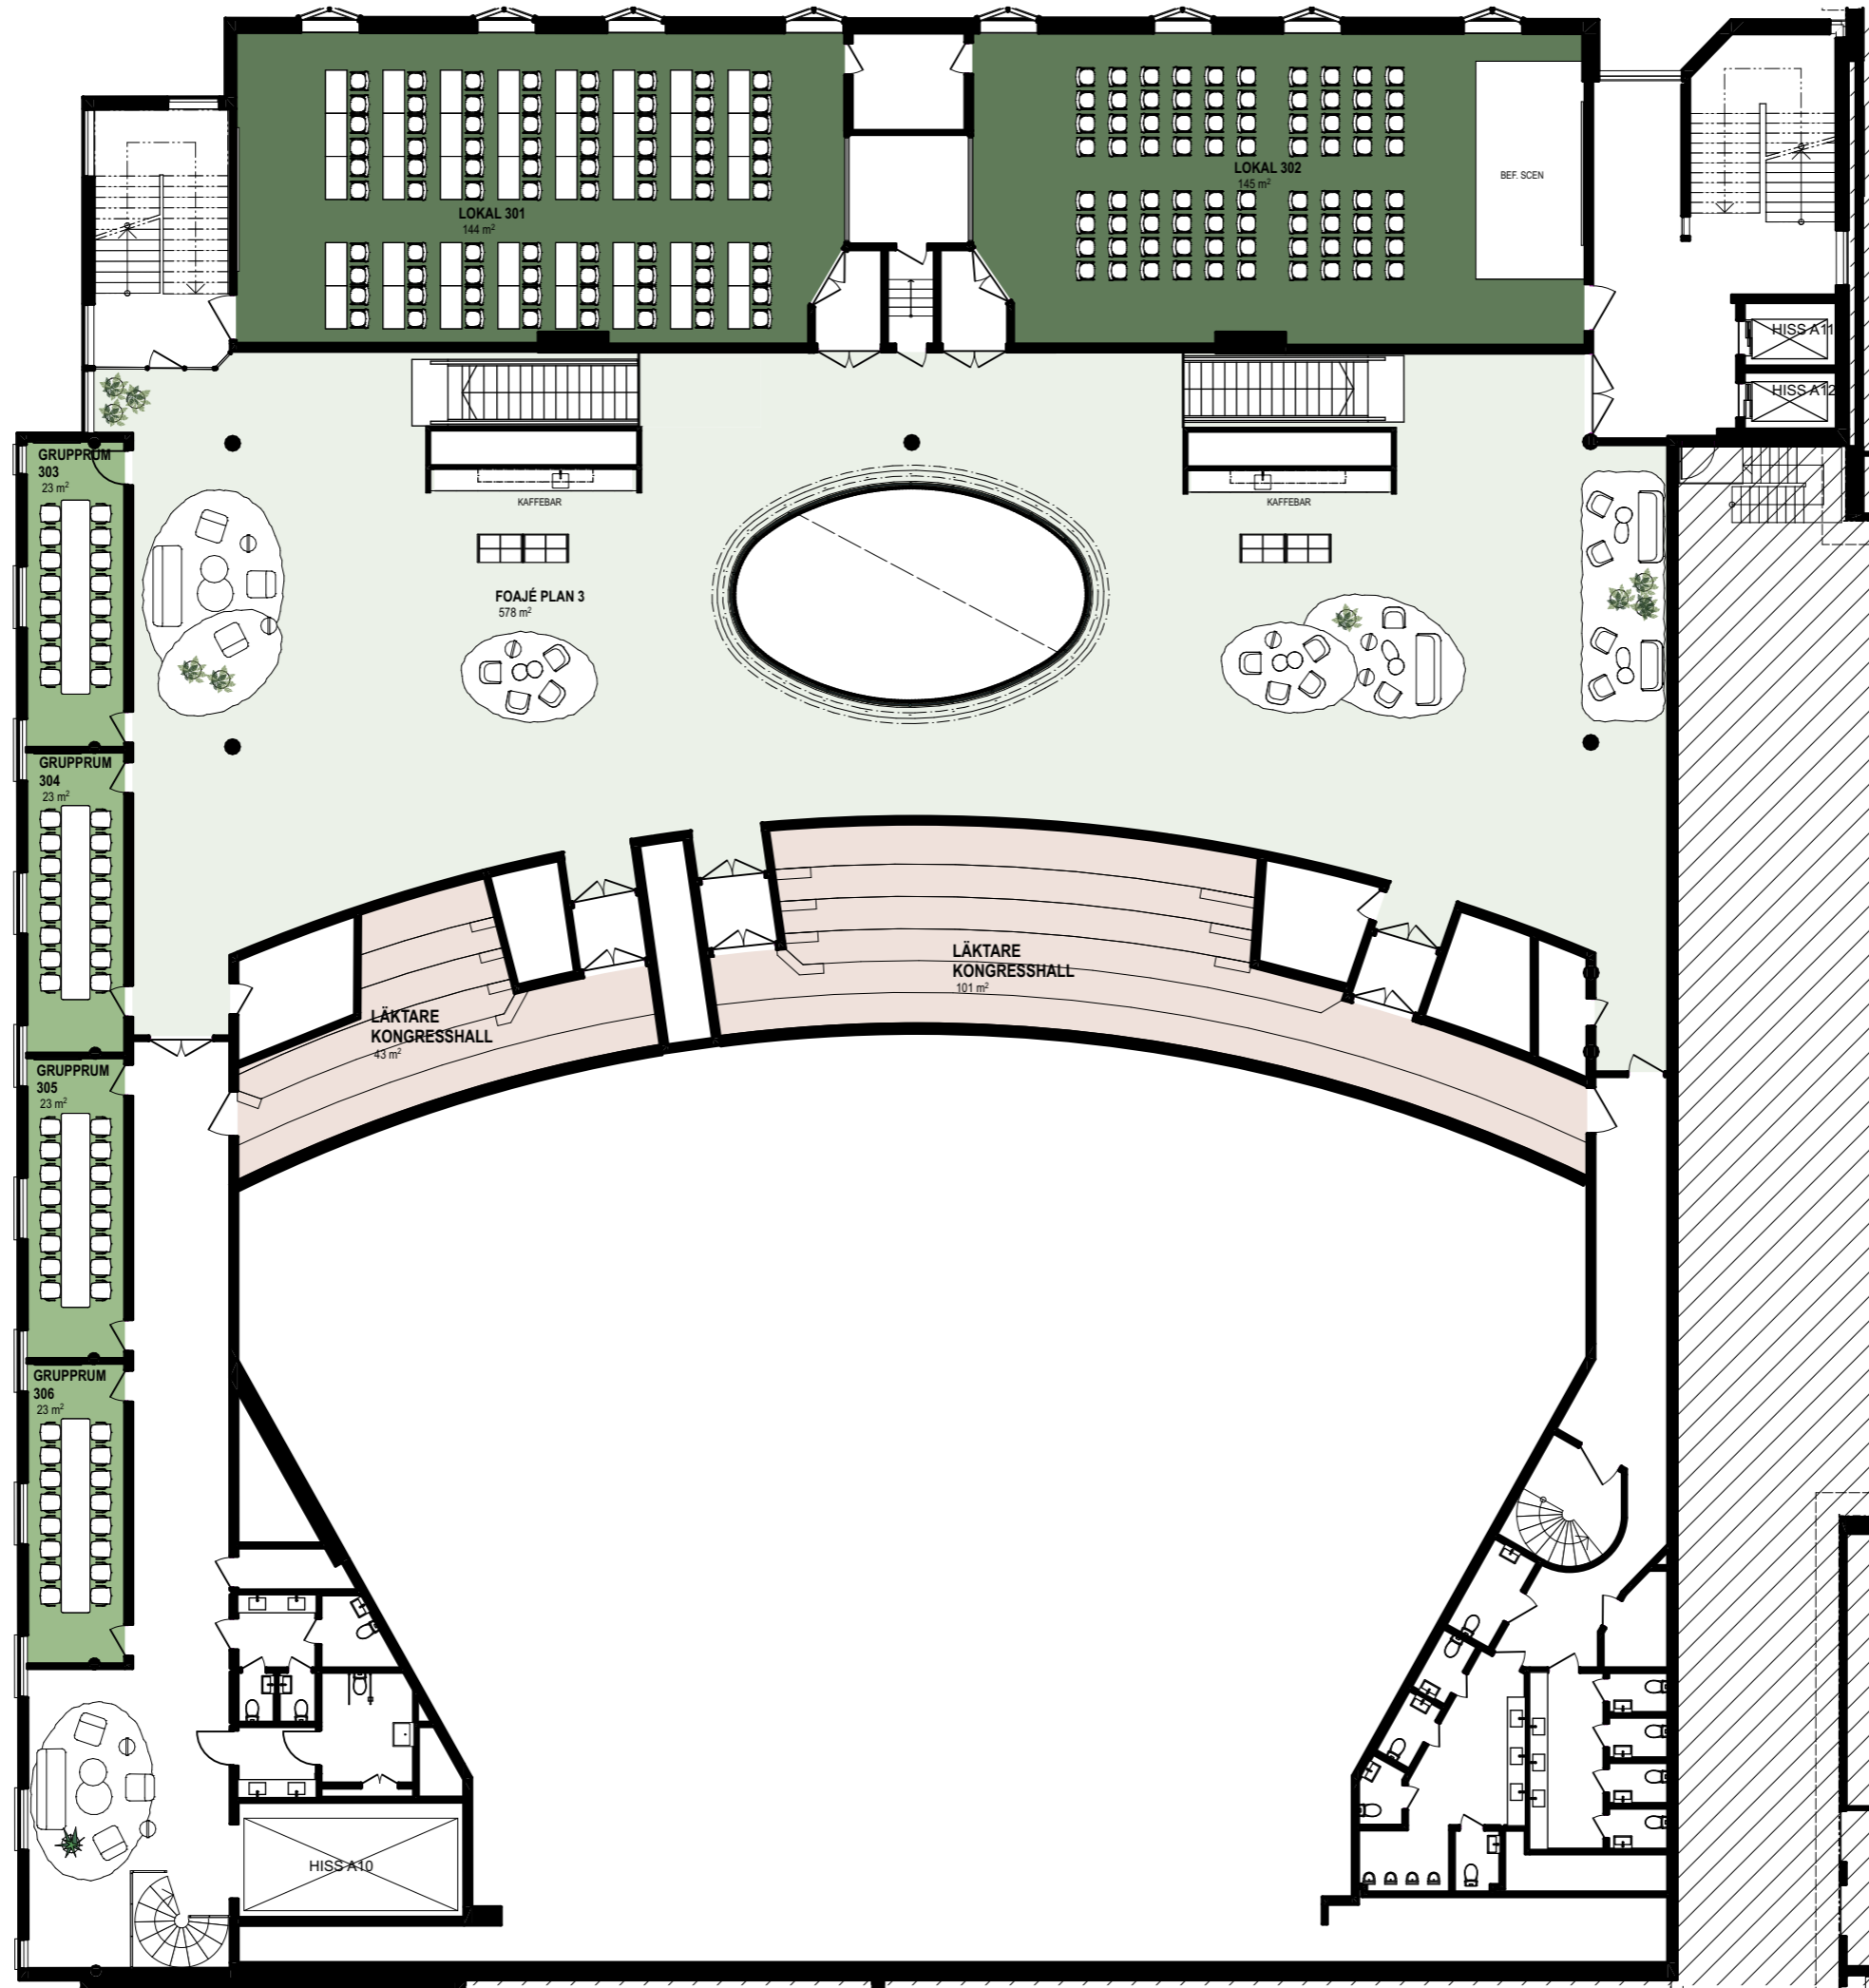

FÖRKLARINGAR

- LOKAL 301-302
- GRUPPRUM 303-306
- FOAJE PLAN 3
- LÅKTARE KONGRESSHALL

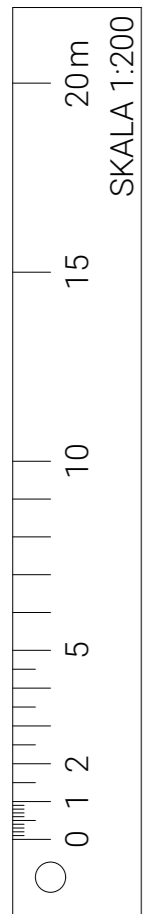

PLAN 3
Skala: 1:200 (A3)
Datum: 22-06-15